
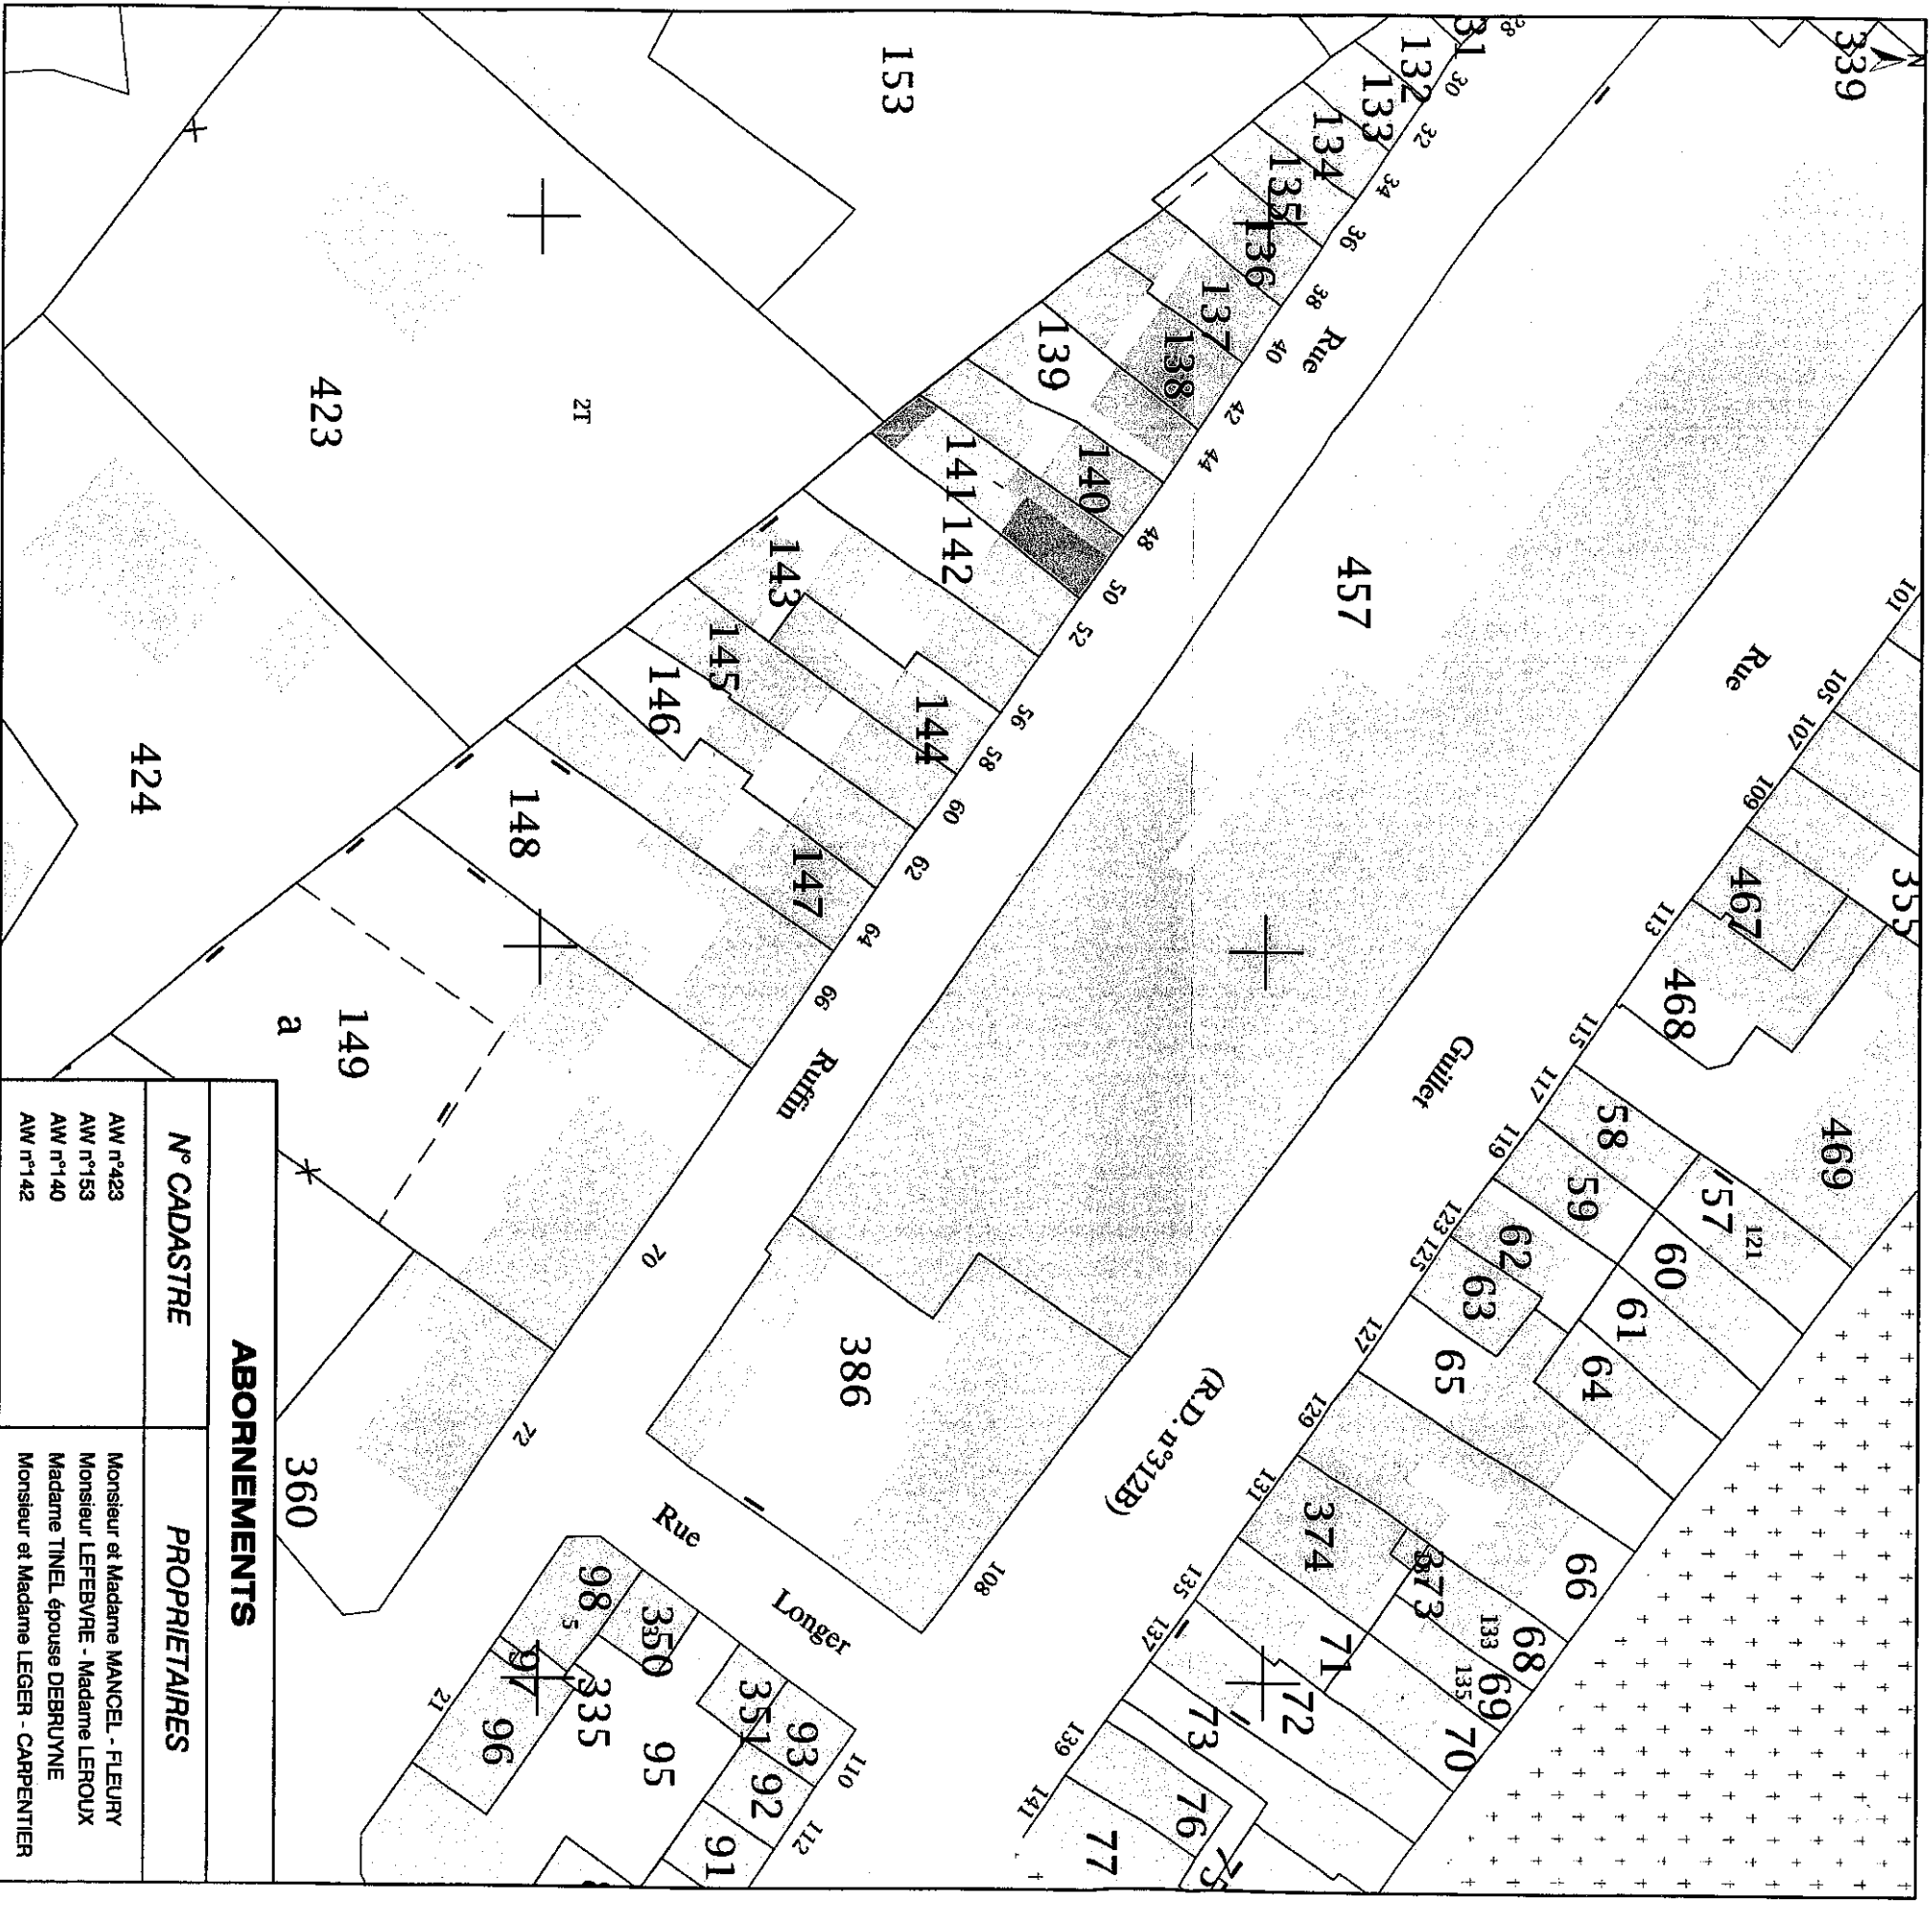


# Commune de BOLBEC

Propriété de : Monsieur BERTIN Stéphane et Madame RAS Chantal  
 Adresse : 50 Rue Ruffin


## Cadastre

Section : AW n° 141  
 Surface : 80ca

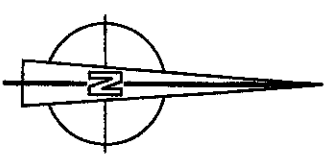

ABORNEMENTS	
N° CADASTRE	PROPRIETAIRES
AW n°423	Monsieur et Madame MANCEL - FLEURY
AW n°153	Monsieur LEFEBVRE - Madame LEROUX
AW n°140	Madame TINEL, épouse DEBRUYNE
AW n°142	Monsieur et Madame LEGER - CARPENTIER

Dossier n° 019 / 2017

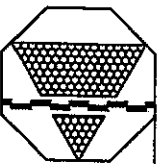

**Cabinet Mathilde ADAM**  
 Géomètre-Expert ESGT  
 Successeur de JJ FALAISE  
 15, rue Jules Siegfried - 76600 Le Havre  
 Tél. 02.35.42.41.44 - Fax. 02.35.41.79.77

Echelle : 1/500